


01					
06					
11		D		2	
16					
21	22	23	24	25	

AFYONKARAHİSAR

EMİRDAĞ
(AFYONKARAHİSAR)
J26-d-14-d-3-d

J26-d-14-d-3-d

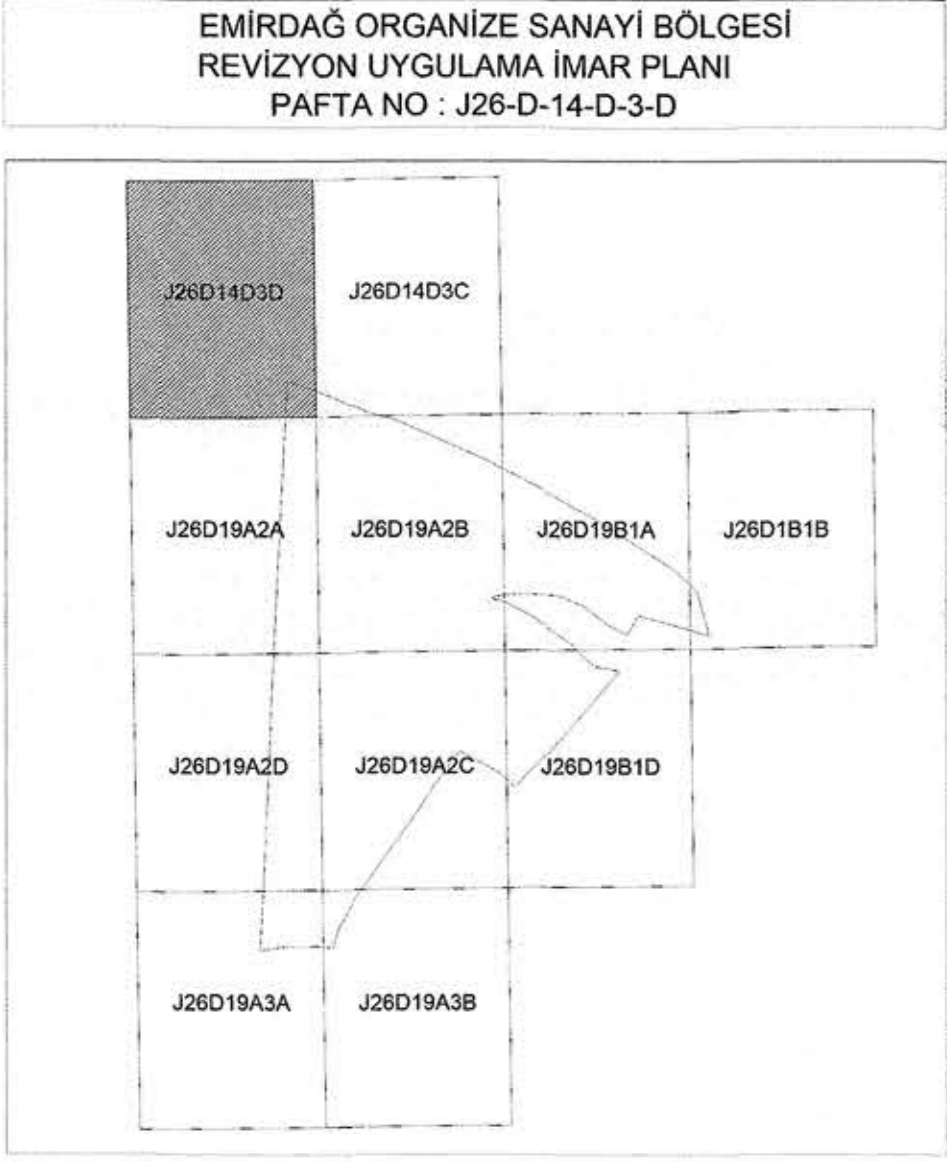

ÖLÇEK : 1/1000

Plan İşlem Numarası (PİN) : UIP-3255,2

TC
EMİRDAĞ
Organize Sanayi Bölgesi Müdürlüğü

F. Gamze KILIC
Şehir Plancısı
Durum No: 42-2017-0089
No: 271/217
Koruma No: 42-2017-0089

H. İbrahim AKTEPE
Şehir Plancısı
Emirdağ Ticaret ve Sanayi Odası
Emirdağ Organize Sanayi Bölgesi Kurul Başkanı

Emirdağ Organize Sanayi Bölgesine ait 11 paftadan ibaret 1/1000 Ölçekli Revizyon Uygulama İmar Planı incelendi. 4562 Sayılı Organize Sanayi Bölgeleri Kanununun 4. Maddesi uyarınca 15/11/2019 Tarih ve 2019/24-2272 Sayılı Genel Müdürlük Makamının kararı ile Onaylandı.

SANAYİ VE TEKNOLOJİ BAKANLIĞI
Sanayi Bölgeleri Genel Müdürlüğü

EMİRDAĞ ORGANİZE SANAYİ BÖLGESİ REVİZYON UYGULAMA İMAR PLANI



GÖSTERİM

SINIRLAR

PLANLAMA SINIRLARI

- PLAN ONAMA SINIRI
- JEOLJİK ALAN SINIRI
- YAPI YAKLAŞMA SINIRI

YAPI SINIRLAMASI GETİRİLEREK KORUNACAK ALANLAR

- SAĞLIK KORUMA BANDI

ÇALIŞMA ALANLARI

- ORGANİZE SANAYİ ALANLARI

İDARİ VE SOSYAL ALTYAPI ALANLARI

- İDARİ VE SOSYAL TESİS ALANI
- AÇIK SPOR TESİSİ ALANI

AÇIK VE YEŞİL ALANLAR

- PARK

TEKNİK ALTYAPI ALANLARI

- TEKNİK ALTYAPI ALANI
- ARITMA TESİSİ ALANI

ÖZEL KOŞULLU VE AFET TEHLİKELİ ALANLAR

- UYGUN ALANLAR (UA)
- ÖNLEMLİLİ ALAN (ÖA)

TEKNİK ALTYAPI ULAŞIM KARAYOLLARI

- ERİŞİME KONTROLLÜ KARAYOLU (OTTOYOL)
- BÖLÜNMÜŞ TAŞIT YOLU
- TAŞIT YOLU
- YAYA YOLU VE BÖLGESİ

ÖLÇEK: 1/1000

TMMOB Şehir Plancılar Odası | KAYDEDİLMİŞTİR

MD Tarihi: 05.07.2017
Proje Kayıt No: 42-2017-0089
Uyru: FATMA GAMZE KILIC (39519)

HG7H7K02

Planın her türlü kullanımı için gerekli olan alanlar, diğer her türlü alanlar ve diğer her türlü alanlar, bu planın uygulanmasıyla birlikte değerlendirilmelidir. Bu planın uygulanmasıyla ilgili olarak gerekli olan alanlar, diğer her türlü alanlar ve diğer her türlü alanlar, bu planın uygulanmasıyla birlikte değerlendirilmelidir.

ESKİŞEHİR

50

001 100

M. Hasan KOŞAR
Tarafından Yapılan Afyonkarahisar II emirdağ ilçesi
kurumca mevduatına ait
11 adet 1/1000 ölçekli
Halihazır Harita 3134 Sayılı
İmar Kanununun 73. Mad.
Göze İncelendi ve Onandı

1/2007
Afyonkarahisar
İl Genel Meclisi... ve
kararı ile onatılır.

11.11.2023 Tarihinde
34 sayılı karar ile
onatılır.