


01				
06				
11	D			
16				
21	22	23	24	25

AFYONKARAHİSAR - EMİRDAĞ

J26-d-19-a-2-d

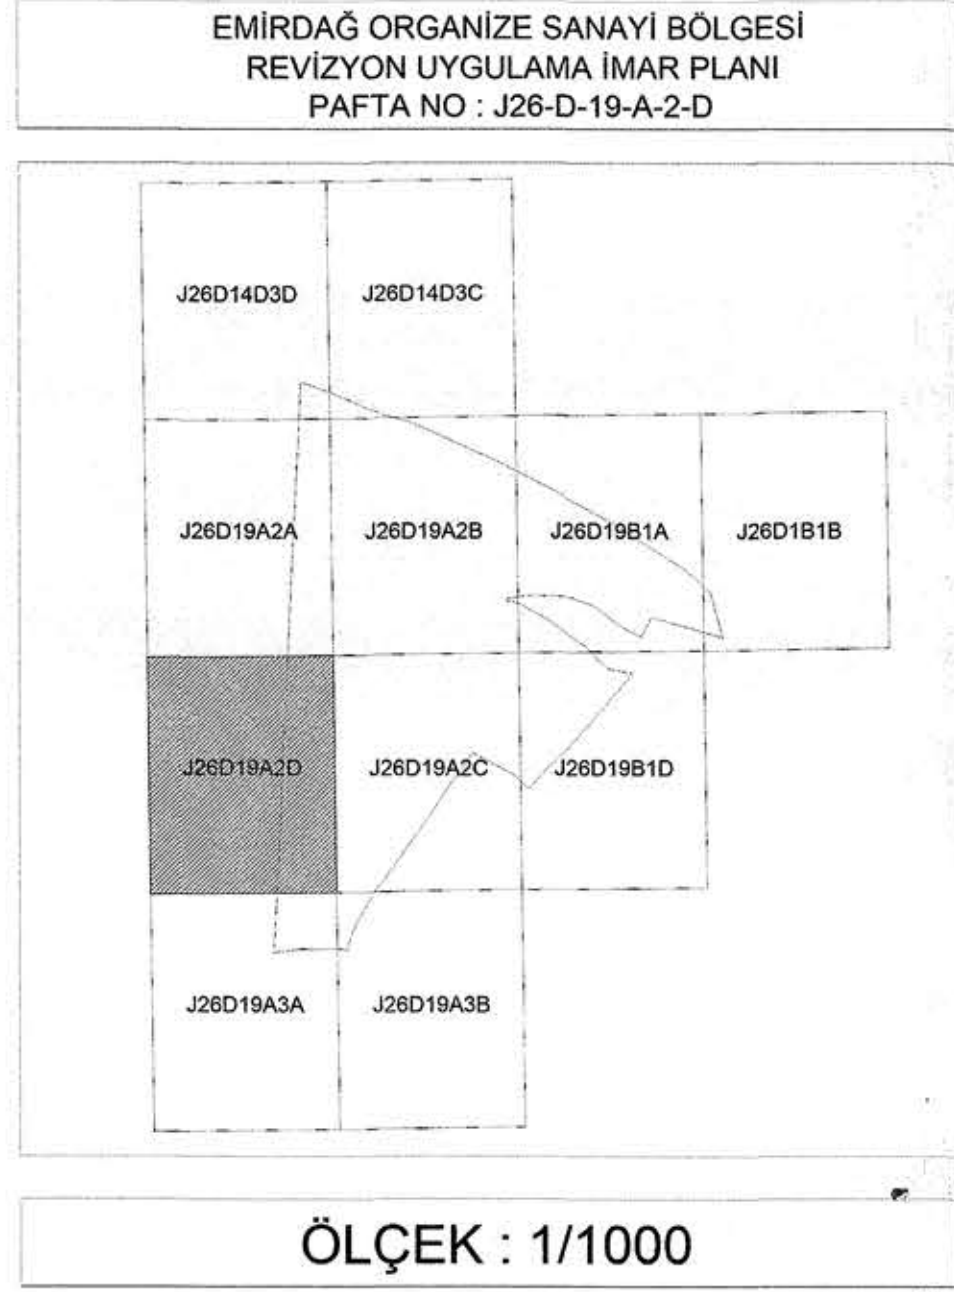

Plan İşlem Numarası (PIN) : UIP-3255,2

F.Özme KILIC
Şehir Plancısı
Dünya Sok. No: 21 Kat: 2
Tel: 0312 272 31 31
E-posta: fozme@afyonkarahisar.gov.tr


Hacı İbrahim AKTEPE
Emirdağ Tic. ve San. Od. Bşk.
Emirdağ OSB Yat. Kur. Bşk. V.

Serkan KOYUNCU
Emirdağ Bölge Müdürü
Emirdağ OSB Yat. Kur. Bşk.

Emirdağ Organize Sanayi Bölgesine ait 11 paftadan ibaret 1/1000 ölçekli Revizyon Uygulama İmar Planı incelendi. 4562 Sayılı Organize Sanayi Bölgeleri Kanununun 4. Maddesi uyarınca 15/11/2019 Tarih ve 2019/24-2272 Sayılı Genel Müdürlük Makamının kararı ile Onaylandı.


SANAYİ VE TEKNOLOJİ BAKANLIĞI
Sanayi Bölgeleri Genel Müdürlüğü

TMMOB Şehir Plancıları Odası | KAYDEDİLMİŞTİR
MD Tarih: 05.07.2017
Proje Sayı No: 43.2013-0089
(Öye: FATMA GANZE KUZU 18439)
HG 7H7K02

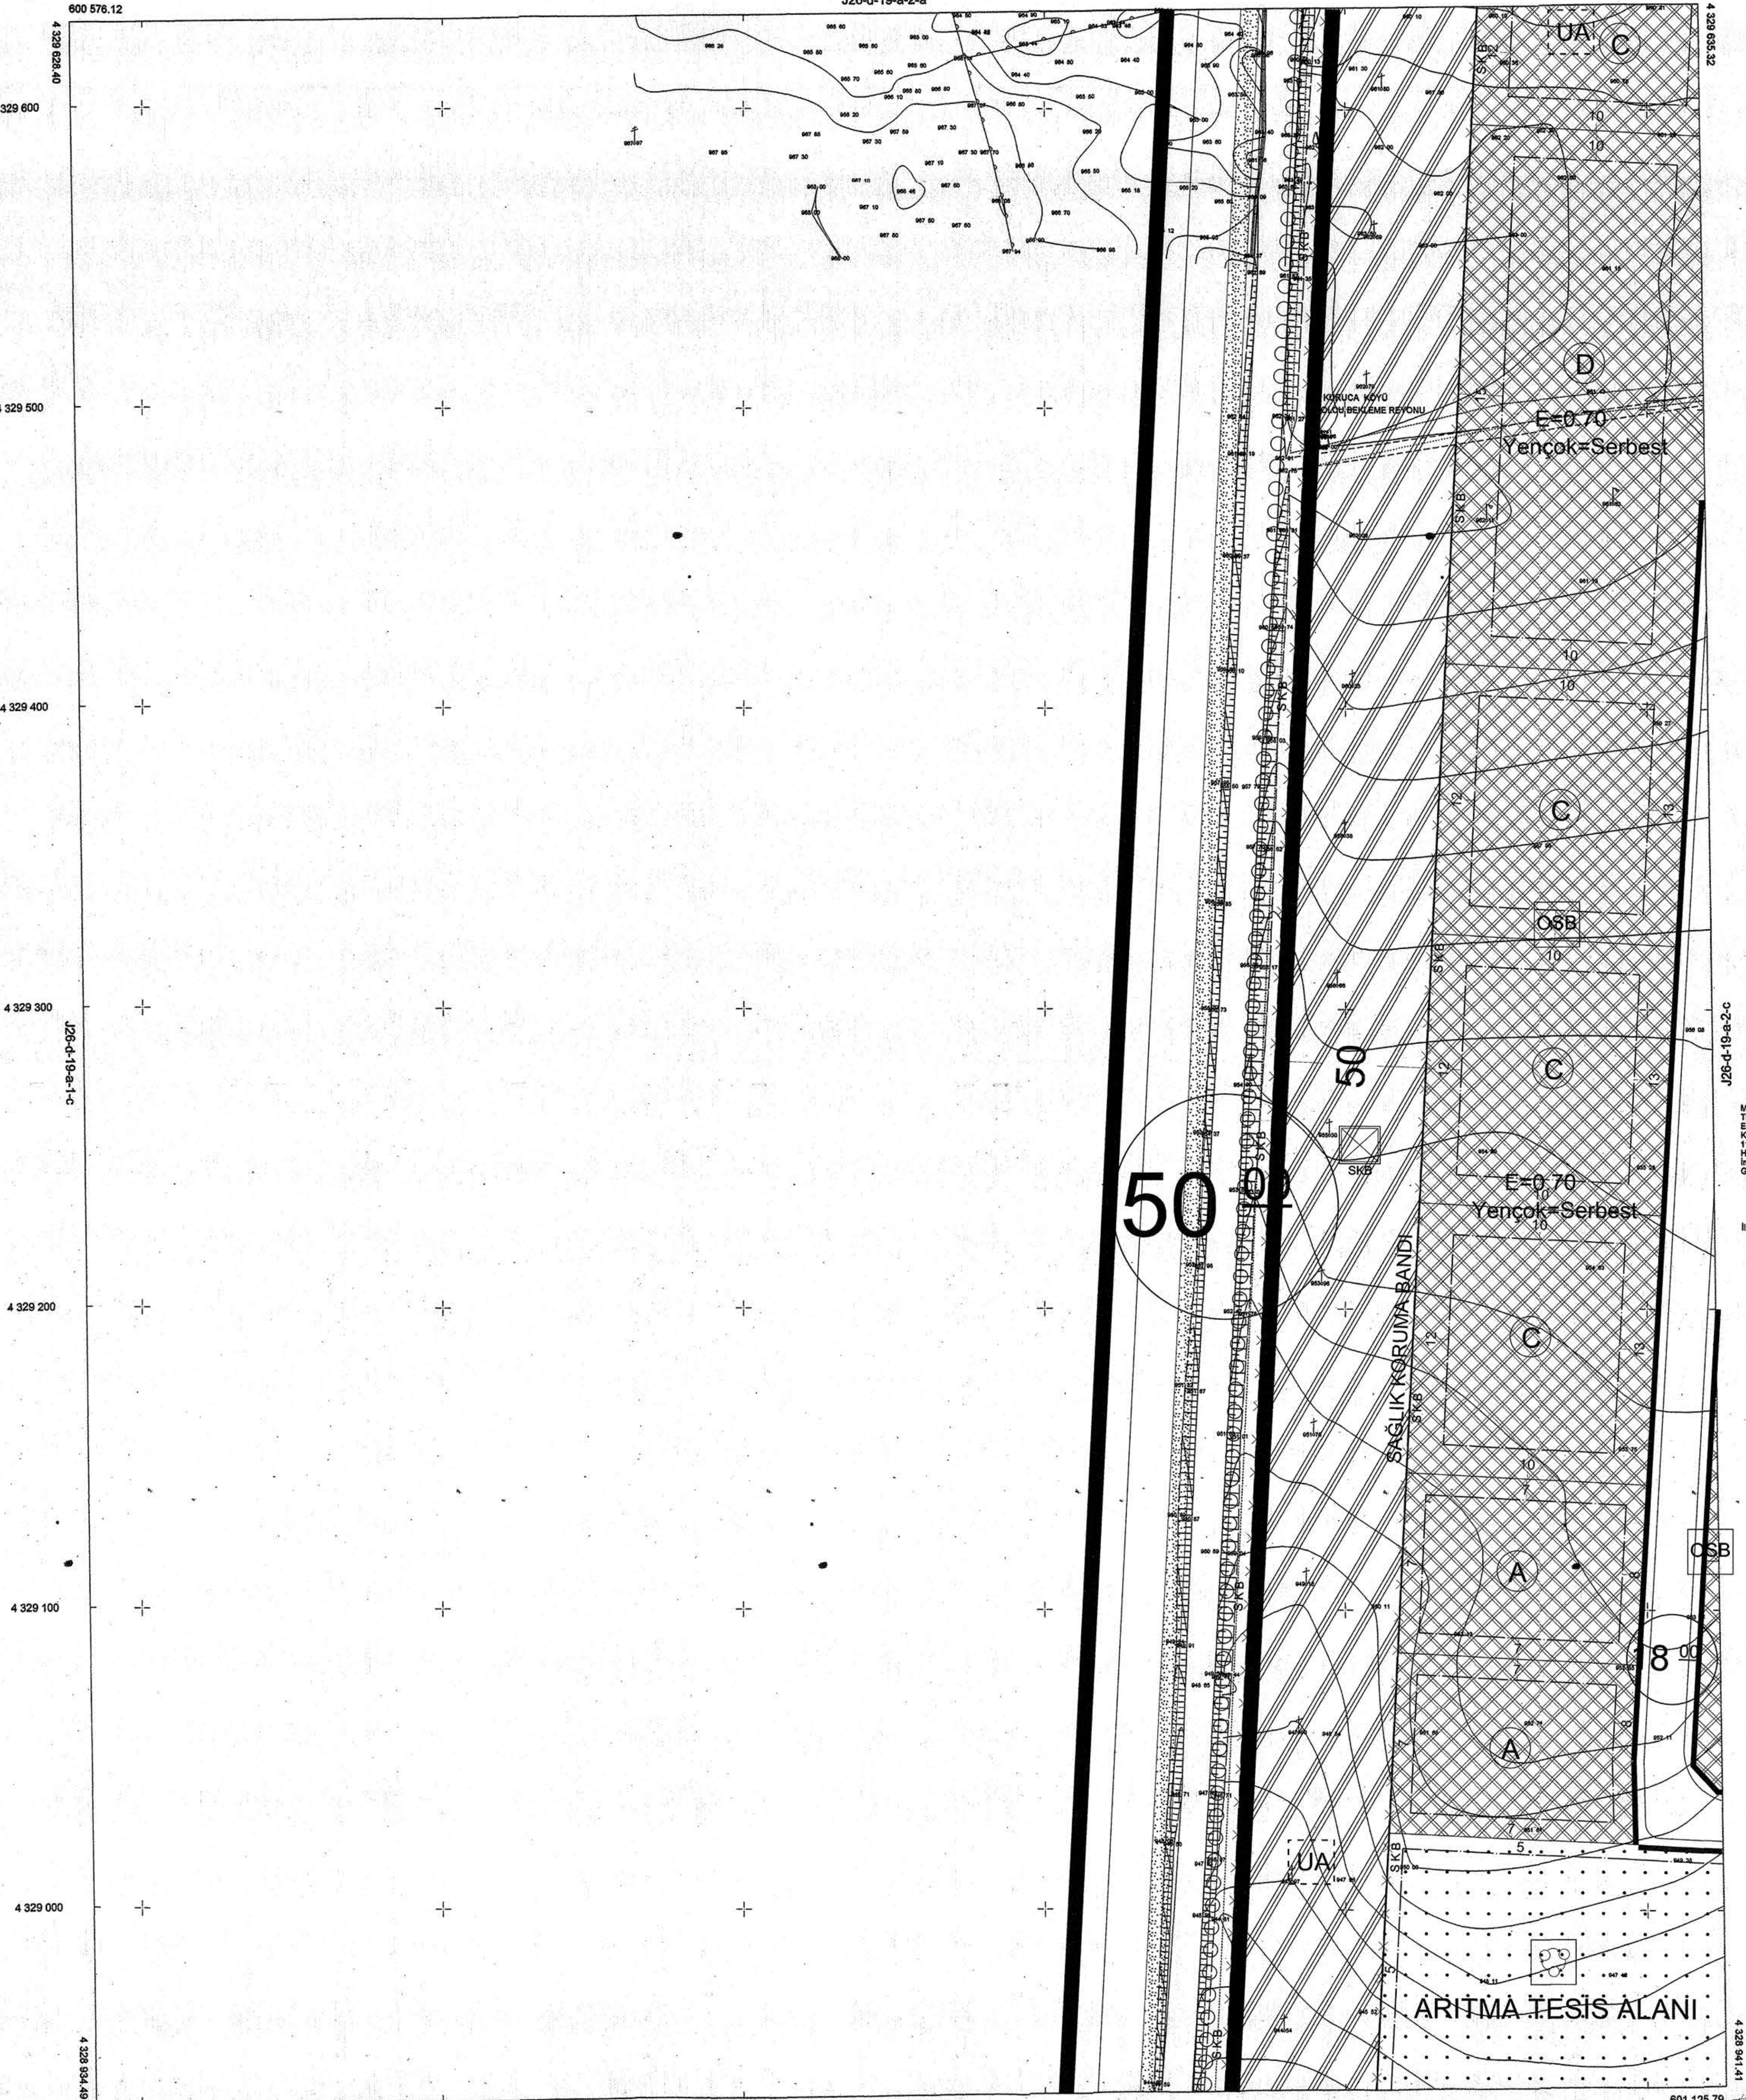

Müşvehan KOSAR
Taraftan Yapılan Afyonkarahisar
Emirdağ İmar
Kuvveti Revizyon ve alt
11 adet 1/1000 ölçekli
Harita Harita 2154 Sayılı
İmar Kanununun 7/A Maddesi
Gereğince, ve Onaylandı.

Afyonkarahisar
İl Genel Meclisi
Kararı ile onaylandı.

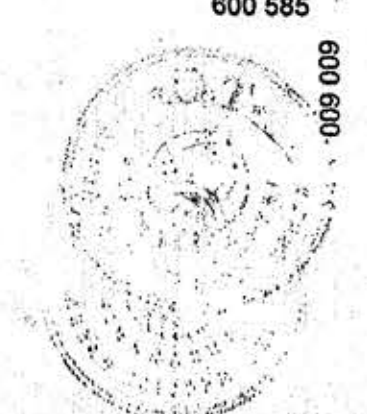

Müşvehan KOSAR
KONTROL
İbrahim BÜYÜKAKIN
Harita Müh.
M.1.2007 Tarih
31 sayılı karar ile
onaylandı.