T.C.

SANAYİ VE TEKNOLOJİ BAKANLIĞI

Sanayi Bölgeleri Genel Müdürlüğü

PLAN ADI

İSCEHİSAR MERMER İHTİSAS ORGANİZE SANAYİ BÖLGESİ İMAR PLANI DEĞİŞİKLİĞİ

ÖLÇEK 1/1000

PLAN MÜELLİFİ

F.Gamze KILIÇ
Şehir Plancısı
Dumlupınar Mah. Cumhuriyet Cad. No:22/2
Tel:0 272 214 77 77 Dahili:32 Cep:0 537 677 92 40
AFYONKARAHİSAR

MESLEKİ DENETİM UYGULAMASI(MDU)

TMMOB Şehir Plancıları Odası | KAYDEDİLMİŞTİR
AY6YECHM
MD Tarihi: 10.04.2025
Proje Kayıt No: 42-2025-035
Üye: FATMA GAMZE KILIÇ (3619)
Yukarıda bilgileri verilen planlama işini üstlenen yetkili plancının, Odamıza kayıt ve tescilinin bulunduğu; söz konusu iş için odamıza başvurduğu tarih itibariyle herhangi bir mesleki kısıtlılığının bulunmadığı kaydedilmiştir. **Üye Kayıt Sicil Durum Belgesi** düzenlenmiştir.

OSB YÖNETİM KURULU BAŞKANLIĞI

Muhammed ÇAKSEN
İnşaat Mühendisi

172

Adnan DİKMEL
Yön.Kur.Bşk.V.

HALİHAZIR ASLININ AYNIDIR.

BAKANLIK ONAYI

İscehisar Mermer İhtisas Organize Sanayi Bölgesine ait 15 adet paftadan ibaret 1/1000 ölçekli uygulama imar planı değişikliği incelendi. 4562 sayılı Organize Sanayi Bölgeleri Kanununun 4. maddesi uyarınca 28/05/2025 tarihli ve 2025/13-83 sayılı Genel Müdürlük Makamının kararı ile onandı.

...../...../.....

T.C.
SANAYİ VE TEKNOLOJİ BAKANLIĞI
Sanayi Bölgeleri Genel Müdürlüğü

Plan İşlem Numarası (PİN): UİP: 031094955

PAFTA İNDEKSİ

İSCEHİSAR MERMER İHTİSAS ORGANİZE SANAYİ BÖLGESİ
UYGULAMA İMAR PLANI DEĞİŞİKLİĞİ
PAFTA NO: K25-B-11-B-4-B

1/1000 ÖLÇEKLİ PAFTA İNDEKSİ

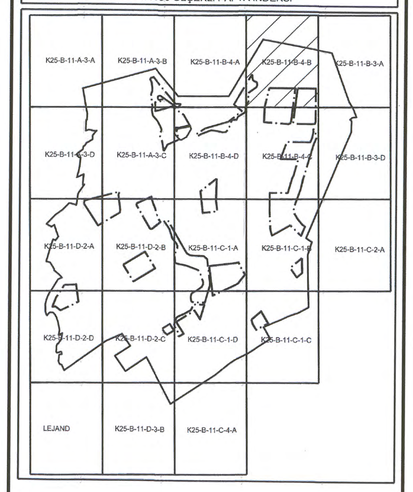

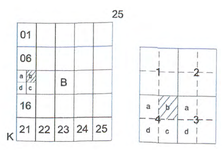

İSCEHİSAR

(AFYONKARAHİSAR)

K25-b-11-b-4-b

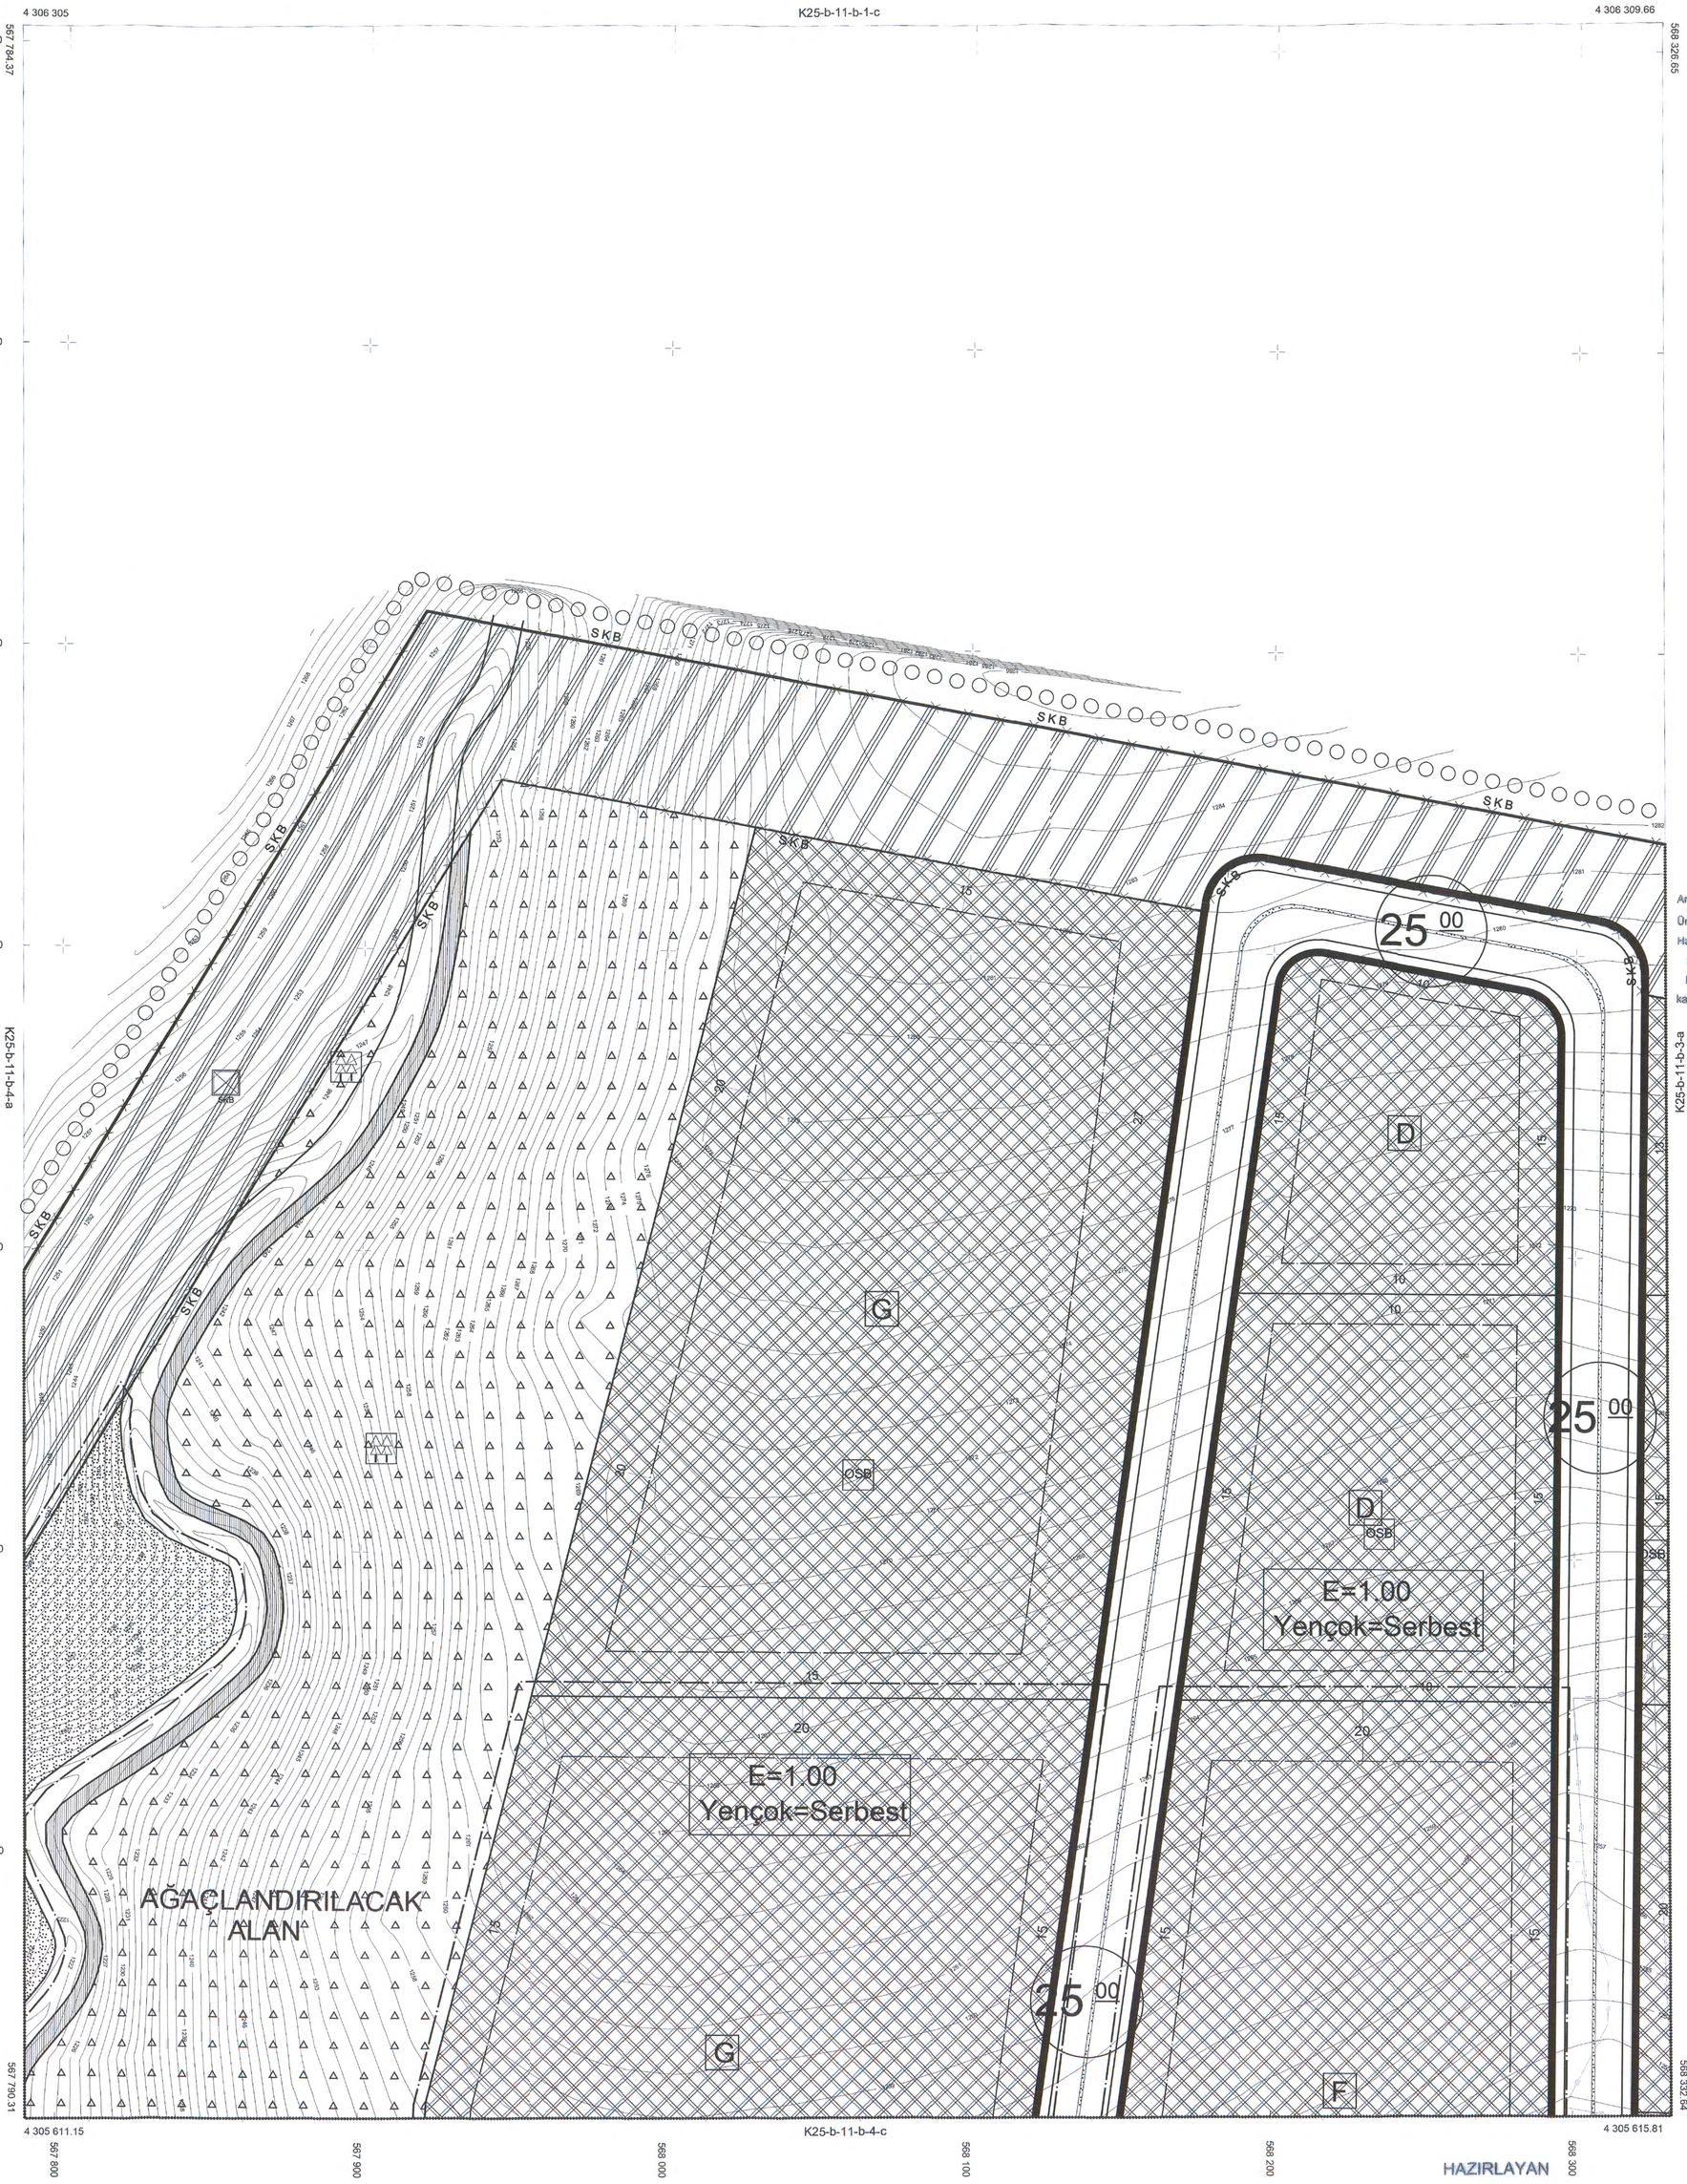

Arı Haritacılık-Mermercilik Petrol ve Petrol Ürünleri Gıda San. ve Tic. Ltd. Şti. Teknik Müdür Harita Mühendisi Emrah URAZ tarafından hazırlanan Afyonkarahisar İli İscehisar İlçesi halihazır haritası 3194 sayılı imar kanunun 7/a maddesine göre incelendi ve onandı.

Belediye Başkanı
MUSTAFA ÇIBIK
ONAY

06/04/2015

1/1000

HAZIRLAYAN
EMRAH URAZ
HARİTA MÜHENDİSİ

İSCEHİSAR-K25-b-11-b-4-b

(AFYONKARAHİSAR)