T.C.

SANAYİ VE TEKNOLOJİ BAKANLIĞI

Sanayi Bölgeleri Genel Müdürlüğü

PLAN ADI

İSCEHİSAR MERMER İHTİSAS
ORGANİZE SANAYİ BÖLGESİ
İMAR PLANI DEĞİŞİKLİĞİ
ÖLÇEK 1/1000

PLAN MÜELLİFİ

F.Gamze KILIÇ
Şehir Plancısı
Dumlupınar Mah. Karagözoğlu Sok.No:22/2
Tel:0 ... 532 677 92 40
Kocatepe V.D. 236 081 201 92 AFYONKARAHİSAR

MESLEKİ DENETİM UYGULAMASI(MDU)

TMMOB Şehir Plancıları Odası **KAYDEDİLMİŞTİR**

AY6YECHM

MD Tarihi: 10.04.2025
Proje Kayıt No: 42-2025-035
Üye: FATMA GAMZE KILIÇ (3619)

Yukarıda bilgileri verilen planlama işini üstlenen yetkili plancının, Odamıza kayıt ve tescilinin bulunduğu; söz konusu iş için odamıza başvurduğu tarih itibariyle herhangi bir mesleki kısıtlılığının bulunmadığı kaydedilerek, **Üye Kayıt Sicil Durum Belgesi** düzenlenmiştir.

OSB YÖNETİM KURULU BAŞKANLIĞI

172
1997

Muhammed BAĞIKSIZ
İMİOSB Müdürü

Adnan DEMİREL
Yön.Kr.Bşk.V.

HALİHAZIR ASLININ AYNIDIR.

BAKANLIK ONAYI

İscehisar Mermer İhtisas Organize Sanayi Bölgesine ait 15 adet paftadan ibaret 1/1000 ölçekli uygulama imar planı değişikliği incelendi. 4562 sayılı Organize Sanayi Bölgeleri Kanununun 4. maddesi uyarınca 28/05/2025 tarihli ve 2025/13-83 sayılı Genel Müdürlük Makamının kararı ile onandı.

...../...../.....

T.C.
SANAYİ VE TEKNOLOJİ BAKANLIĞI
Sanayi Bölgeleri Genel Müdürlüğü

Plan İşlem Numarası (PİN): UİP: 031094955

PAFTA İNDEKSİ

İSCEHİSAR MERMER İHTİSAS ORGANİZE SANAYİ BÖLGESİ
UYGULAMA İMAR PLANI DEĞİŞİKLİĞİ
PAFTA NO: K25-B-11-D-2-A

1/1000 ÖLÇEKLİ PAFTA İNDEKSİ

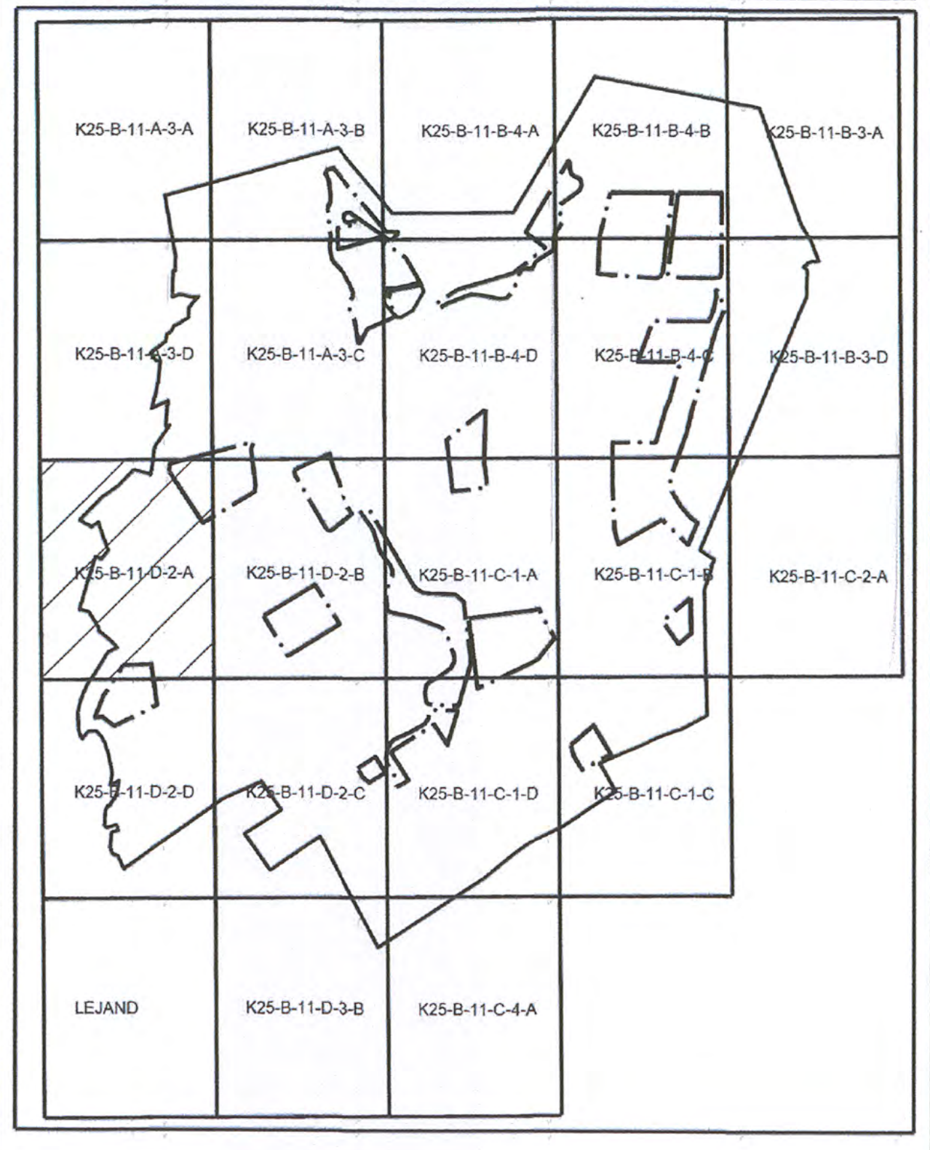
K25-B-11-A-3-A
K25-B-11-A-3-B
K25-B-11-B-4-A
K25-B-11-B-4-B
K25-B-11-B-3-A
K25-B-11-A-3-D
K25-B-11-A-3-C
K25-B-11-B-4-D
K25-B-11-B-4-C
K25-B-11-B-3-D
K25-B-11-D-2-A
K25-B-11-D-2-B
K25-B-11-C-1-A
K25-B-11-C-1-B
K25-B-11-C-2-A
K25-B-11-D-2-D
K25-B-11-D-2-C
K25-B-11-C-1-D
K25-B-11-C-1-C
LEJAND
K25-B-11-D-3-B
K25-B-11-C-4-A

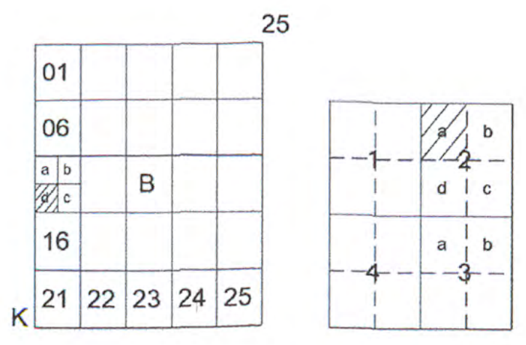
25
01
06
a b
d c
B
16
K
21 22 23 24 25
1 2 3 4
a b d c
a b

İSCEHİSAR
(AFYONKARAHİSAR)
K25-b-11-d-2-a

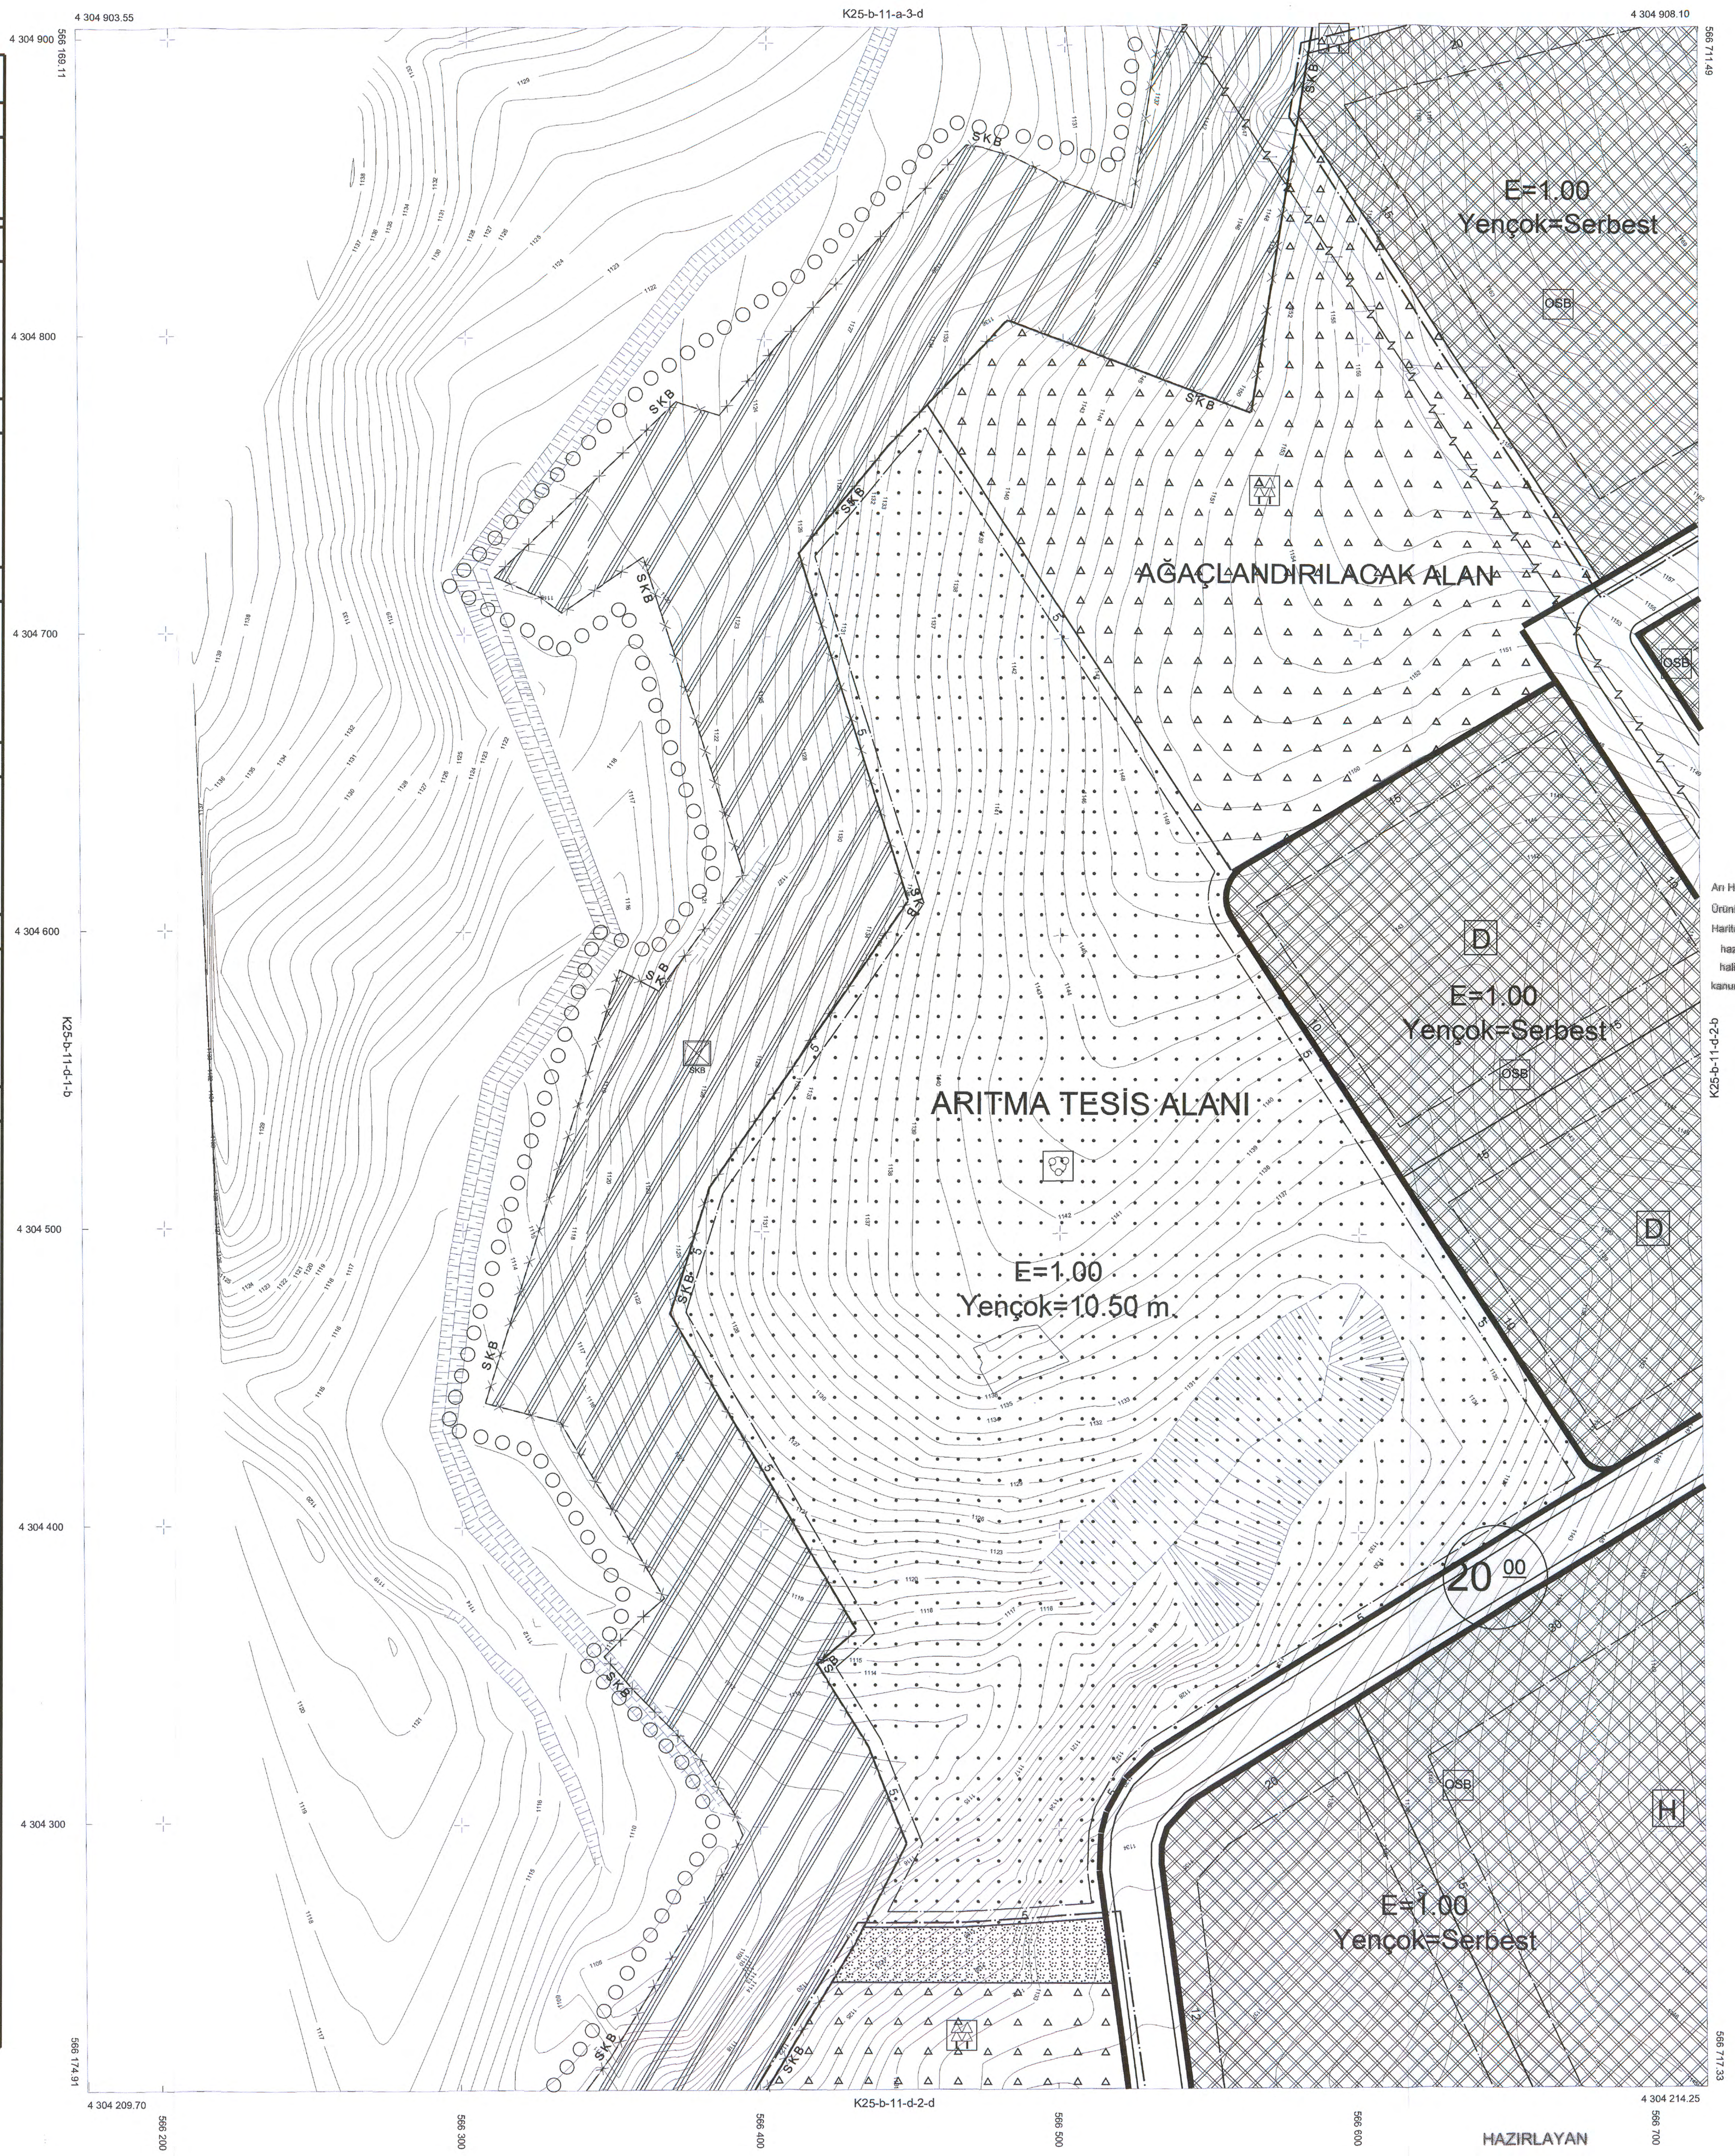
K25-b-11-a-3-d
4 304 903.55
4 304 908.10
566 169.11
566 711.49
4 304 900
4 304 800
4 304 700
4 304 600
4 304 500
4 304 400
4 304 300
K25-b-11-d-1-b
K25-b-11-d-2-b
SKB
E=1.00
Yençok=Serbest
OSB
AĞAÇLANDIRILACAK ALAN
D
ARITMA TESİS ALANI
E=1.00
Yençok=10.50 m.
20 00
30
H
E=1.00
Yençok=Serbest
566 174.91
566 717.33
4 304 209.70
4 304 214.25
K25-b-11-d-2-d
566 200
566 300
566 400
566 500
566 600
566 700

Arı Haritacılık-Mermercilik Petrol ve Petrol Ürünleri Gıda San. ve Tic. Ltd. Şti. Teknik Müdür Harita Mühendisi Emrah URAZ tarafından hazırlanan Afyonkarahisar İli İscehisar ilçesi halihazır haritası 3194 sayılı imar kanunun 7/a maddesine göre incelendi ve onandı.

Belediye Başkanı
MUSTAFA ÇİBİK
ONAY
06/04/2015

1/1000

HAZIRLAYAN
EMRAH URAZ
HARİTA MÜHENDİSİ

İSCEHİSAR-K25-b-11-d-2-a
(AFYONKARAHİSAR)