

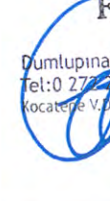
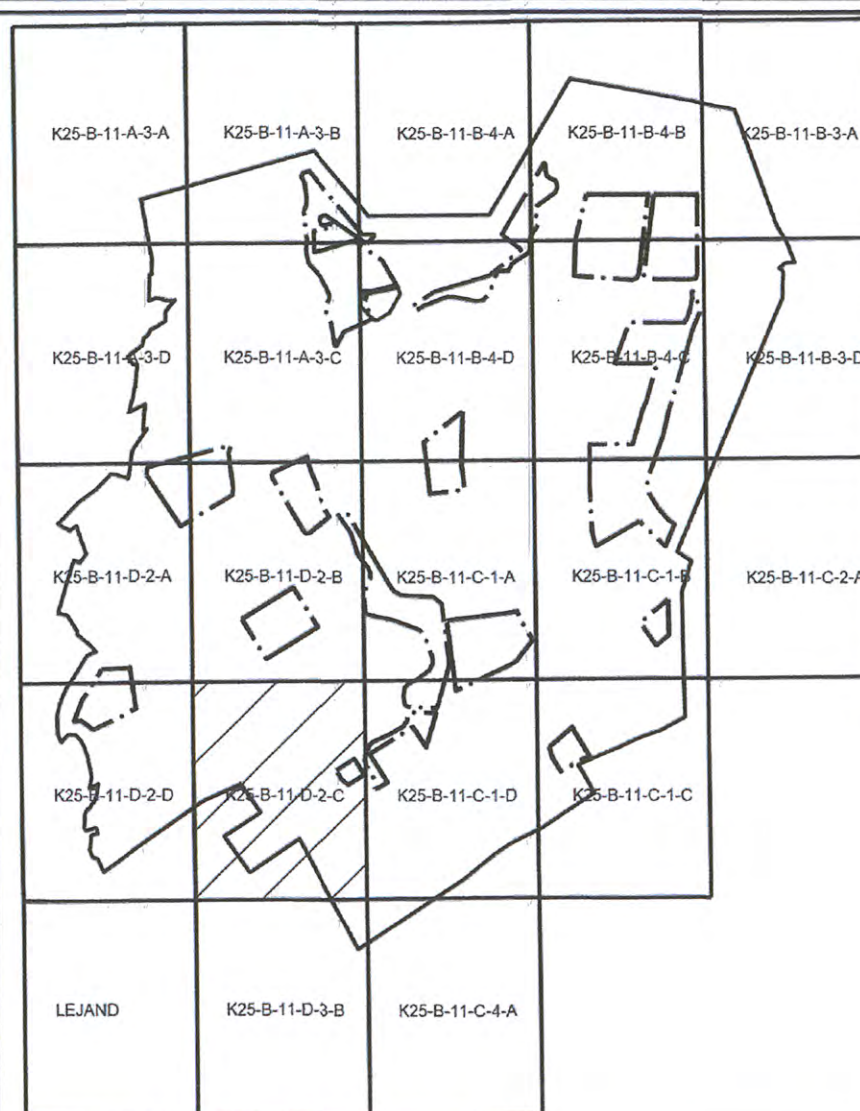
25

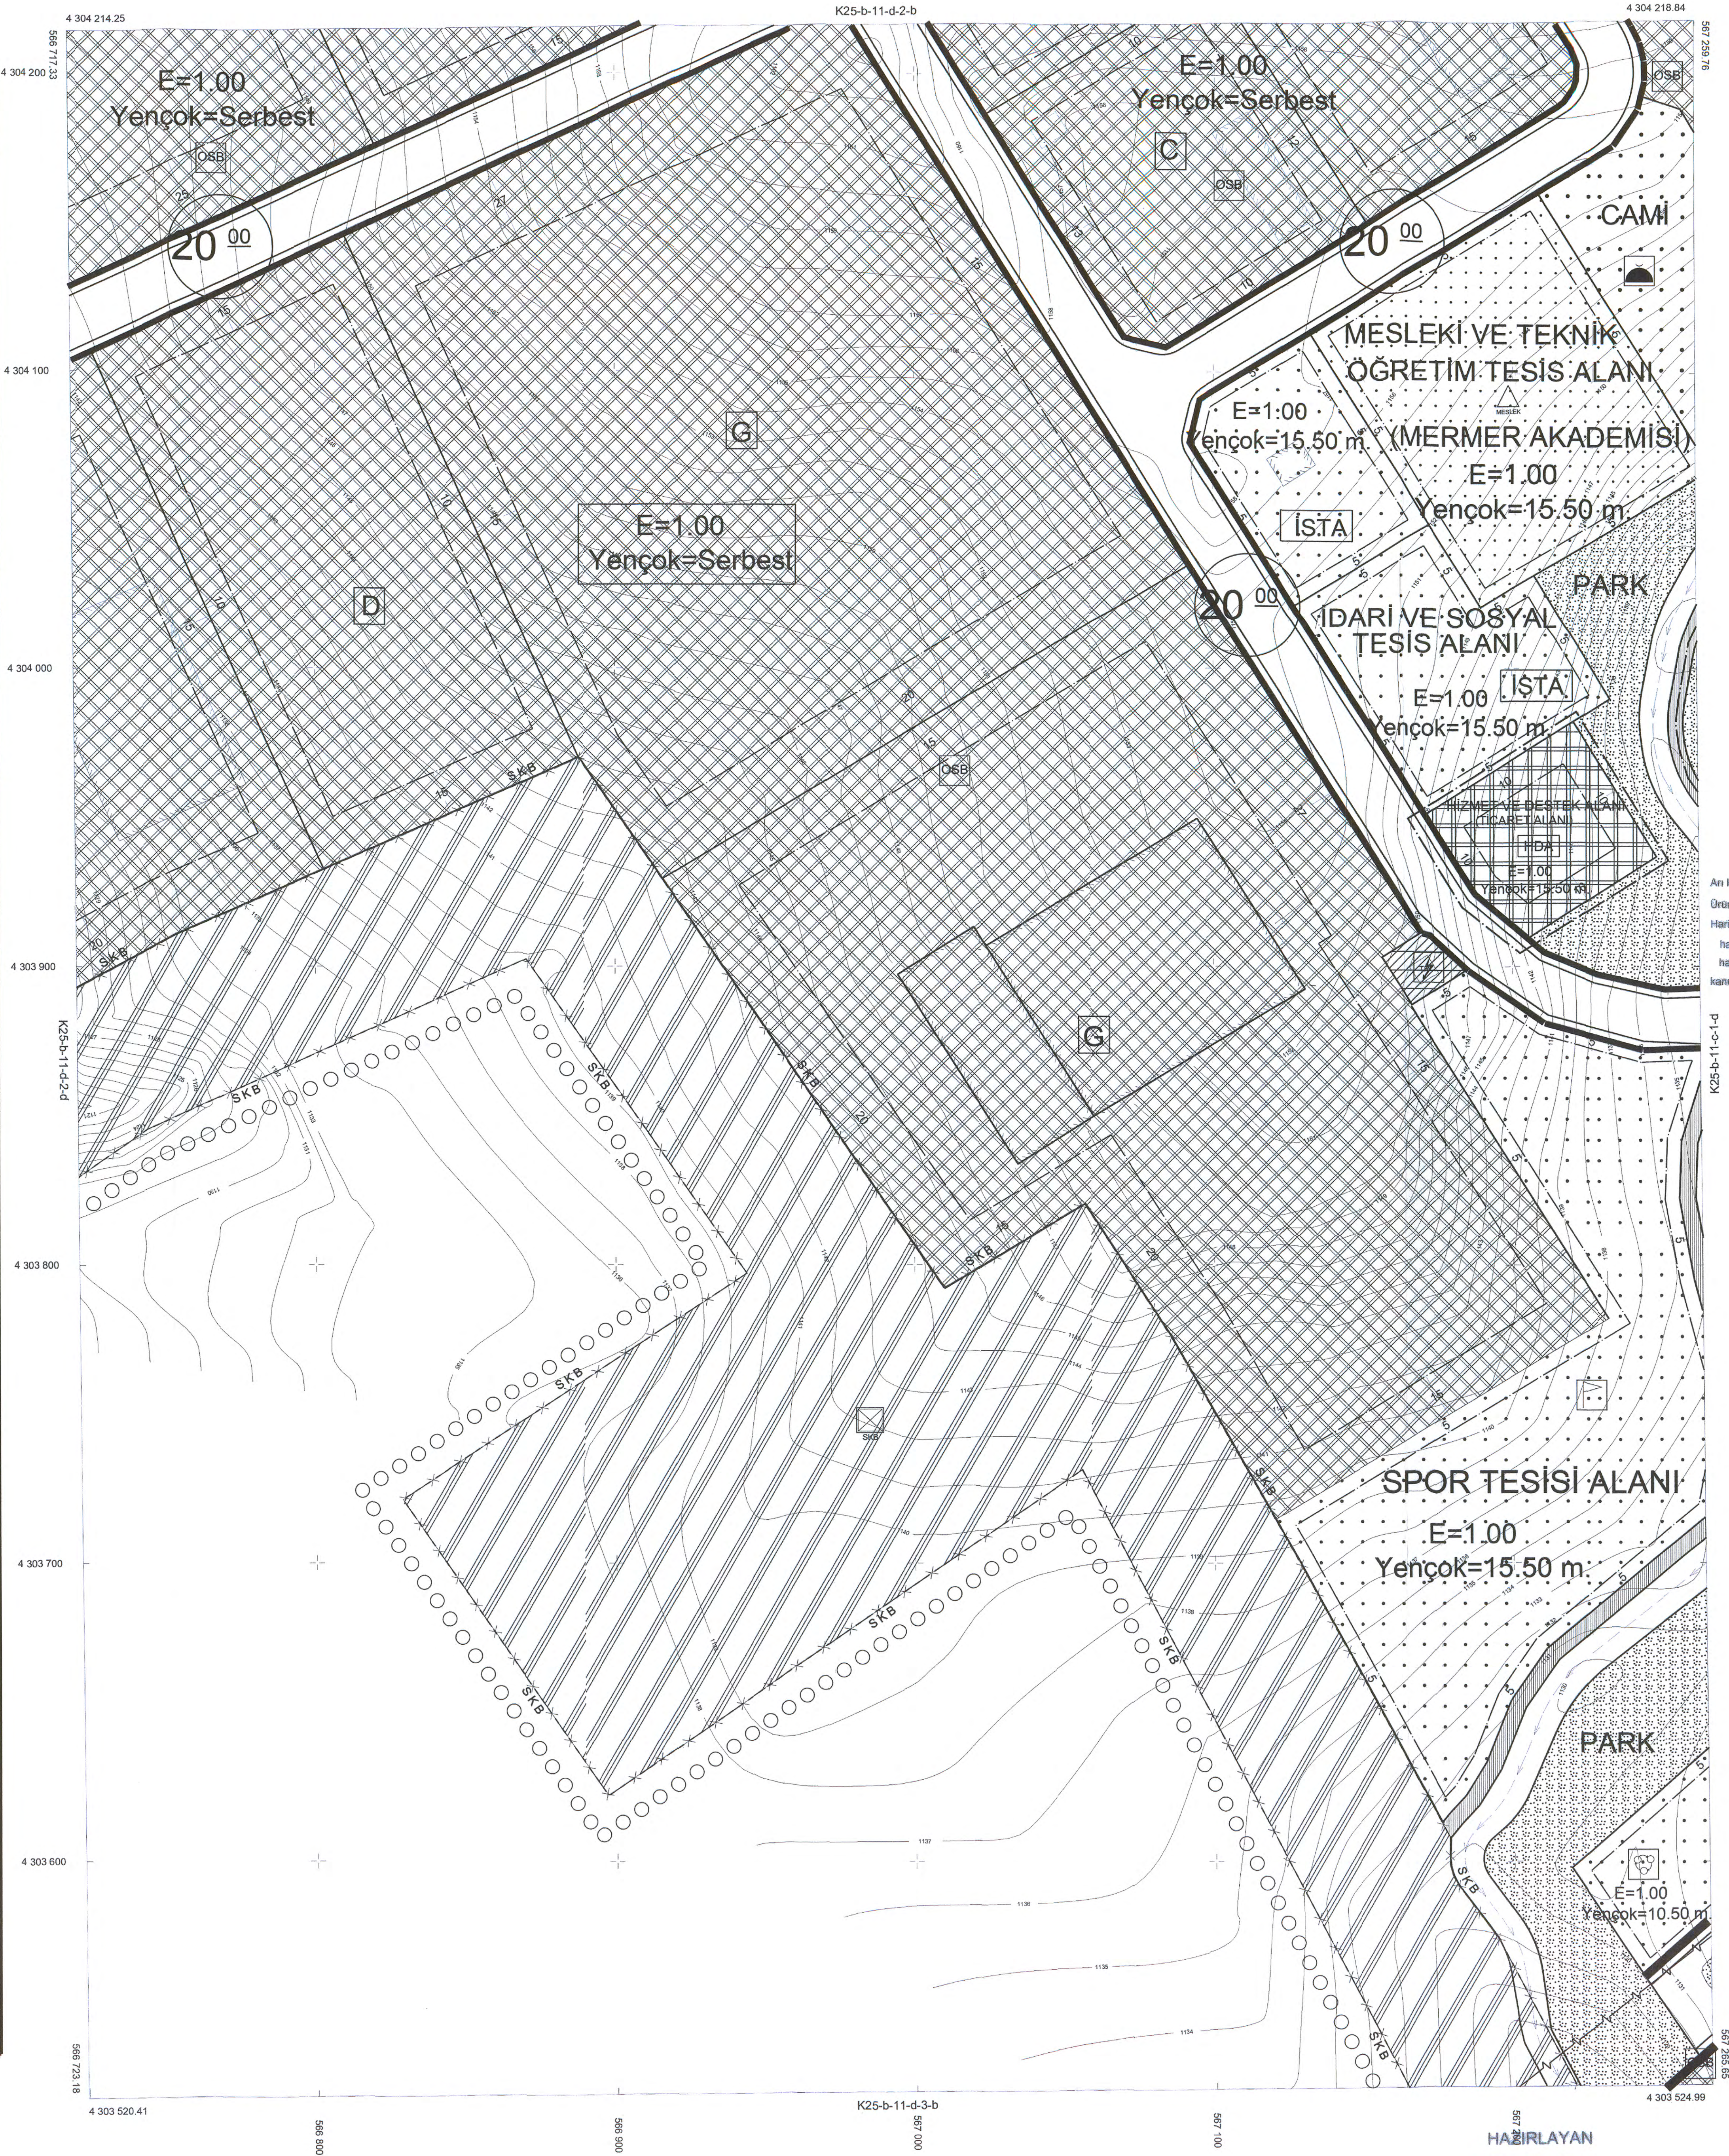
01				
06				
a/b			B	
c				
16				
21	22	23	24	25

K

	a	b
1	2	
	d	c
4	a	b
	3	

İSCEHİSAR
(AFYONKARAHİSAR)
K25-b-11-d-2-c

T.C.								
SANAYİ VE TEKNOLOJİ BAKANLIĞI								
Sanayi Bölgeleri Genel Müdürlüğü								
PLAN ADI								
İSCEHİSAR MERMER İHTİŞAS ORGANİZE SANAYİ BÖLGESİ İMAR PLANI DEĞİŞİKLİĞİ ÖLÇEK 1/1000								
PLAN MÜELLFİ								
 Fatma KILIÇ Şehir Plancısı T.C. Sanayi ve Teknoloji Bakanlığı Sanayi Bölgeleri Genel Müdürlüğü E-Posta Adresi: fatmakilic@san.gov.tr Telefon Numarası: 0312 292 44 55								
MESLEKİ DENETİM UYGULAMASI(MDU)								
<table><tr><td>TMMOB Şehir Plancıları Odası</td><td>KAYDEDİLMİŞTİR</td></tr><tr><td></td><td>MD Tarih: 10.04.2025 Proje Kayıt No: 42-2025-035 Üye: FATMA KILIÇ (3619)</td></tr><tr><td colspan="2">A9Y6ECMH</td></tr><tr><td colspan="2">Yukarıdaki bilgiler verilen ihtisasa ilgili cadde ve yolları göstermektedir. Oluşturma tarihi ve kaydedilme tarihi farklıdır. Her kesim ve ölçeğe ayrı ayrı düzenlenmiş bir ihtisastır. Her kesim ve ölçeğin bulunduğu bölgede değişiklikler yapılmamıştır. Önce Kayıt İşleri Biriminden Başvuru yapılmalıdır.</td></tr></table>	TMMOB Şehir Plancıları Odası	KAYDEDİLMİŞTİR		MD Tarih: 10.04.2025 Proje Kayıt No: 42-2025-035 Üye: FATMA KILIÇ (3619)	A9Y6ECMH		Yukarıdaki bilgiler verilen ihtisasa ilgili cadde ve yolları göstermektedir. Oluşturma tarihi ve kaydedilme tarihi farklıdır. Her kesim ve ölçeğe ayrı ayrı düzenlenmiş bir ihtisastır. Her kesim ve ölçeğin bulunduğu bölgede değişiklikler yapılmamıştır. Önce Kayıt İşleri Biriminden Başvuru yapılmalıdır.	
TMMOB Şehir Plancıları Odası	KAYDEDİLMİŞTİR							
	MD Tarih: 10.04.2025 Proje Kayıt No: 42-2025-035 Üye: FATMA KILIÇ (3619)							
A9Y6ECMH								
Yukarıdaki bilgiler verilen ihtisasa ilgili cadde ve yolları göstermektedir. Oluşturma tarihi ve kaydedilme tarihi farklıdır. Her kesim ve ölçeğe ayrı ayrı düzenlenmiş bir ihtisastır. Her kesim ve ölçeğin bulunduğu bölgede değişiklikler yapılmamıştır. Önce Kayıt İşleri Biriminden Başvuru yapılmalıdır.								
OSB YÖNETİM KURULU BAŞKANLIĞI								
 Muhammed Ali İMİOŞEHİR Başkan  172 HALİHAZIR ASLININ AYNIDIR. BAKANLIK ONAYI								
İscehisar Mermer İhtisas Organize Sanayi Bölgesi'ne ait 15 adet parselden oluşan 11000 ötekili uygulama imar planı değişikliği, 4552 sayılı Organize Sanayi Bölgeleri Kanununun 4. maddesi uyarınca 28/05/2025 tarihli ve 2025/13-83 sayılı Genel Müfettişlik Muhafaza İmza ile onaylanmıştır. T.C. SANAYİ VE TEKNOLOJİ BAKANLIĞI Sanayi Bölgeleri Genel Müdürlüğü Plan İşlem Numarası (PİN): ÜPB-03104895								
PAFTA İNDEKSİ								
İSCEHİSAR MERMER İHTİŞAS ORGANİZE SANAYİ BÖLGESİ UYGULAMA İMAR PLANI DEĞİŞİKLİĞİ PAFTA NO: K25-B-11-D-2-C								
1/1000 ÖLÇEKLİ PAFTA İNDEKSİ								
								



Anı Haritacılık-Mermercilik Petrol ve Petrol
Ürünleri Gıda San. ve Tic. Ltd. Şti. Teknik Müdür
Harita Mühendisi Emrah URAZ tarafından
hazırlanan Afyonkarahisar ili İhscohisar ilçesi
halihazır haritası 3194 sayılı imar
kanunun 7/a maddesine göre incelendi ve onandı.

İlçe Kaymakamı
Mustafa CİBİK
ONAY
6/04/2015

ISCEHISAR-K25-b-11-d-2-c