


25

01				
06				
a b c		B		
16				
21	22	23	24	25

K

	a	b
	a	c
	a	b

İSCEHİSAR
(AFYONKARAHİSAR)
K25-b-11-d-2-d

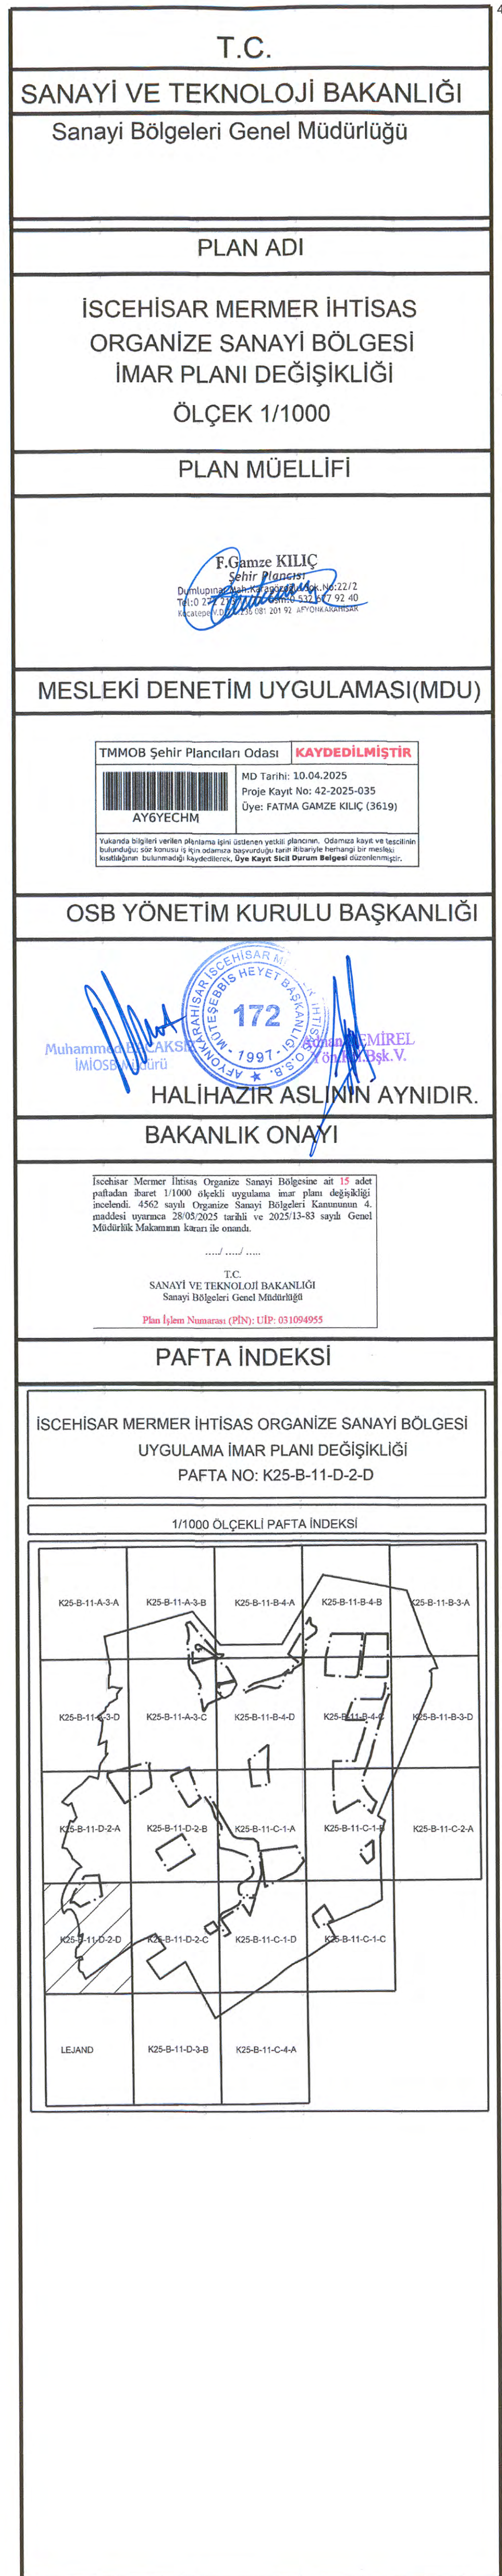

An Haritacılık-Mermercilik Petrol ve Petrol
Ürünleri Gıda San. ve Tic. Ltd. Şti. Teknik Müdür
Harita Mühendisi Emrah URAZ tarafından
hazırlanan Afyonkarahisar İli İncehisar İlçesi
halihazır haritası 3194 sayılı imar
kanunun 7/a maddesine göre incelendi ve onandı.

Belirliye Başkanı
MUSTAFA CIBİK
ONAY
06/04/2015

ISCEHISAR-K25-b-11-d-2-d
(AFYONKARAHISAR)

HAZIRLAYAN
EMRAH URAZ
HARİTA MÜHENDİSİ